
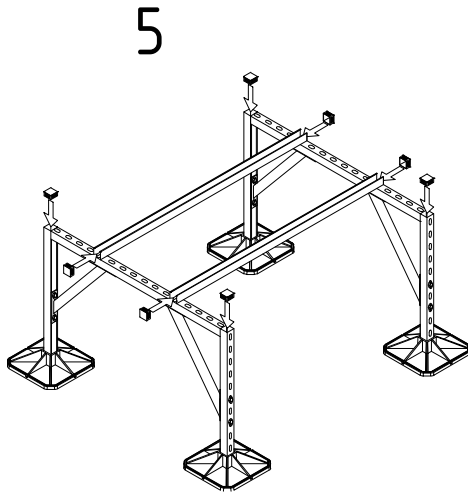
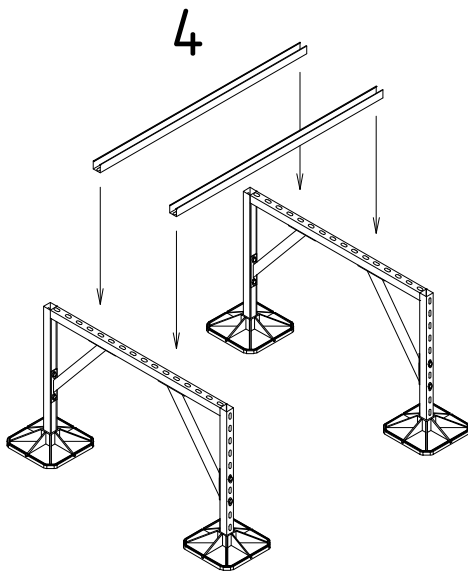
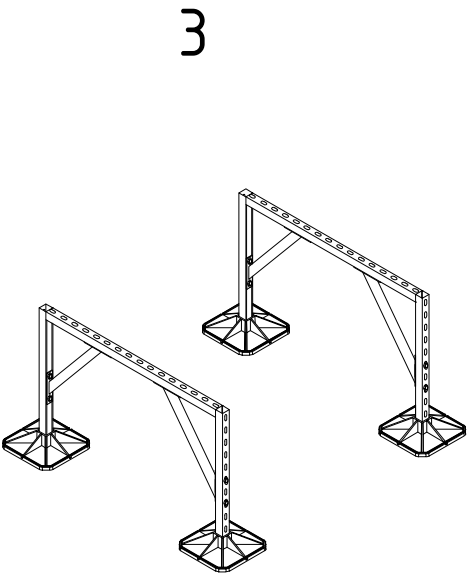
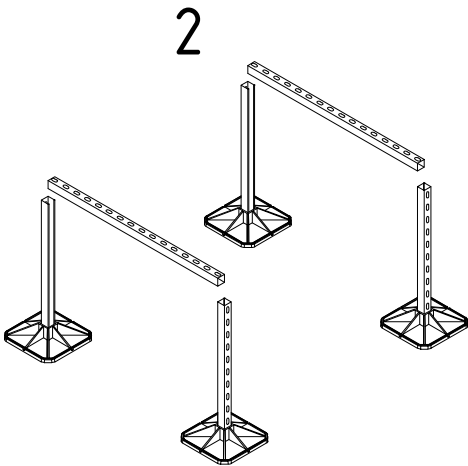


PROJECT REF:	Схема суорки рамы
UNIT REF:	
FOOT PRESSURE:	
UDL:	

Material grade: BS EN 10219-1:2006 (S235JR). Welding standard: BS EN ISO 15614-1. Galvanizing standard: BS EN ISO 1461:2009
Reference specification document "Custom Fabrication Specification" (BF-SPEC-050411) for further information
Reference specification document "Big Foot Systems Cross Bar Specification (BF-SPEC-230610) for further information

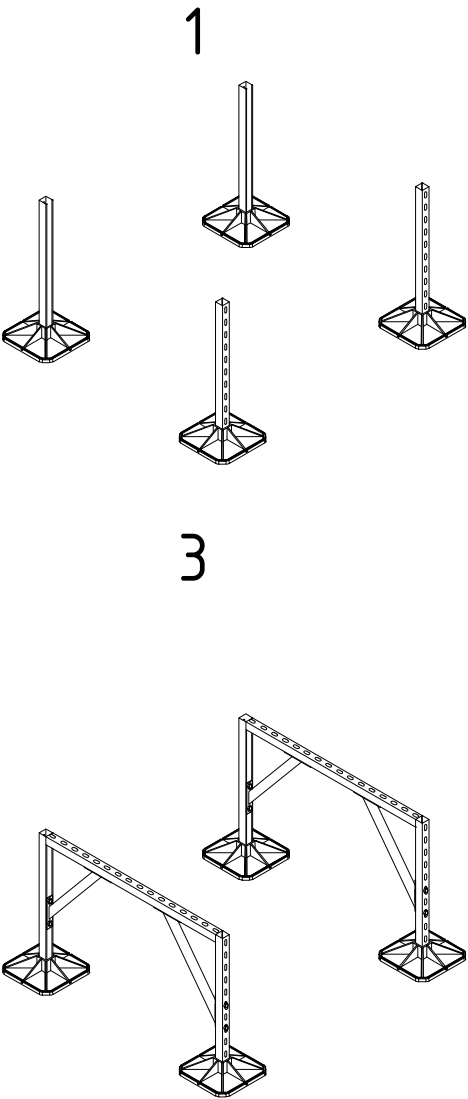

SCALE: 1 : 30
DIMENSIONS IN mm U.O.S
TOLERANCES: 0.0 ± 0.5mm U.O.S
SHEET 1 OF 1




A4
1

TITLE: Схема суорки рамы из комплектующих
DWG No. B0000.dwg
THIS DRAWING IS COPYRIGHT AND THE PROPERTY OF BIG FOOT SYSTEMS LIMITED



PROJECT REF:	Схема сборки комплектующих
UNIT REF:	
FOOT PRESSURE:	
UDL:	

Material grade: BS EN 10219-1:2006 (S235JR). Welding standard: BS EN ISO 15614-1. Galvanizing standard: BS EN ISO 1461:2009
Reference specification document "Custom Fabrication Specification" (BF-SPEC-050411) for further information
Reference specification document "Big Foot Systems Cross Bar Specification (BF-SPEC-230610) for further information

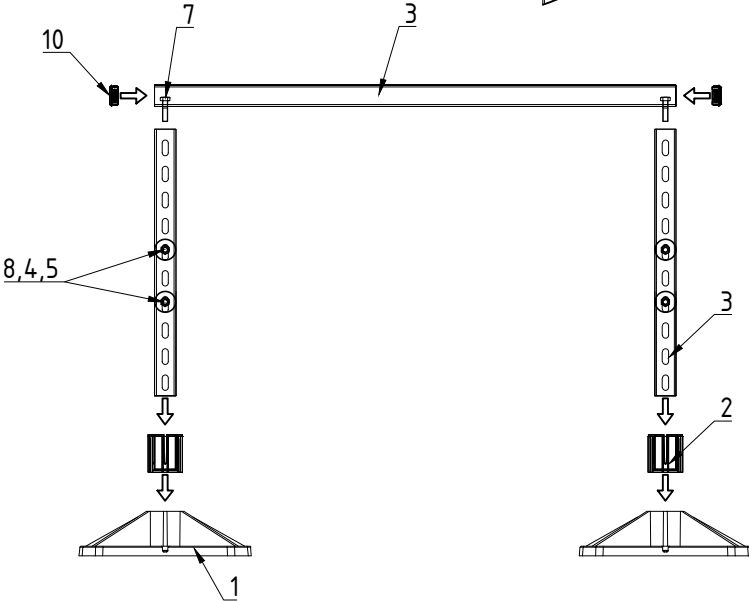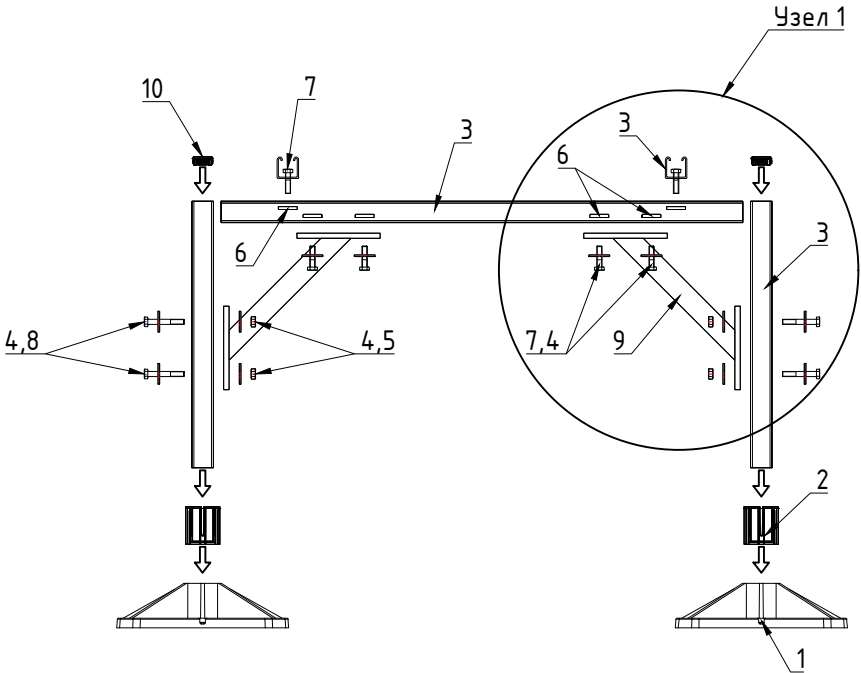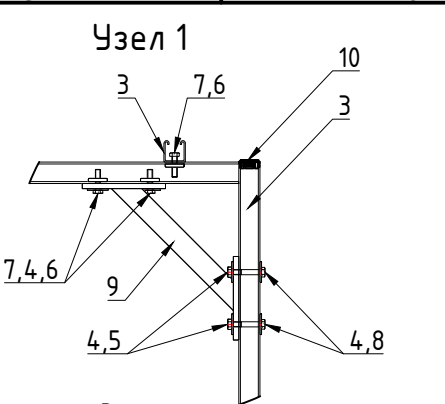

Спецификация деталей

Позиция	Наименование детали	Примечание
1	Лапа Big Foot 330 мм	
2	Вкладыш	
3	Монтажный профиль	
4	Шайба круглая M12	
5	Гайка M10	
6	Гайка канальная M10	
7	Болт M10x40	
8	Болт M10x70	
9	Подпорная консоль	
10	Заглушка пластиковая	

- Примечания:
- 1) Запрещается производить самовольную замену конструктивных элементов, которые входят в состав комплекта.
 - 2) Данный чертеж несет ознакомительный характер.
 - 3) Нумерация объектов обозначает позицию детали в спецификации.

SCALE: 1 : 30	A4	TITLE: Схема сборки комплектующих деталей	
DIMENSIONS IN mm U.O.S		DWG No.	
TOLERANCES: 0.0 ± 0.5mm U.O.S	2	B0000.dwg	
SHEET 1 OF 1		THIS DRAWING IS COPYRIGHT AND THE PROPERTY OF BIG FOOT SYSTEMS LIMITED	